



**COMUNE DI
GIACCIANO CON BARUCHELLA**
Provincia di Rovigo

Oggetto:

P.I.C.I.L.
PIANO DELL'ILLUMINAZIONE PER IL CONTENIMENTO
DELL'INQUINAMENTO LUMINOSO (L.R. N. 17/2009)

La Società Gestore:



Elaborato:


PLANIMETRIA TERRITORIO COMUNALE DI GIACCIANO CON BARUCHELLA
SUDDIVISIONE TIPOLOGIA LAMPADIE



La Società Gestore

Elab. N.:	Scala:	Data:
TAV.03	1:10.000	Febbraio 2015
Revisione:	Variante:	Redattore:
---	---	---

QUESTO DOCUMENTO NON POTRA' ESSERE RIPRODOTTO O ALTRIMENTI PUBBLICATO IN TUTTO O IN PARTE SENZA IL CONSENSO SCRITTO DEL PROGETTISTA O DELL'ENTE PROPRIETARIO (L.22.04.1941 n. 633 - Art. 2575 e Segg. C.C.)

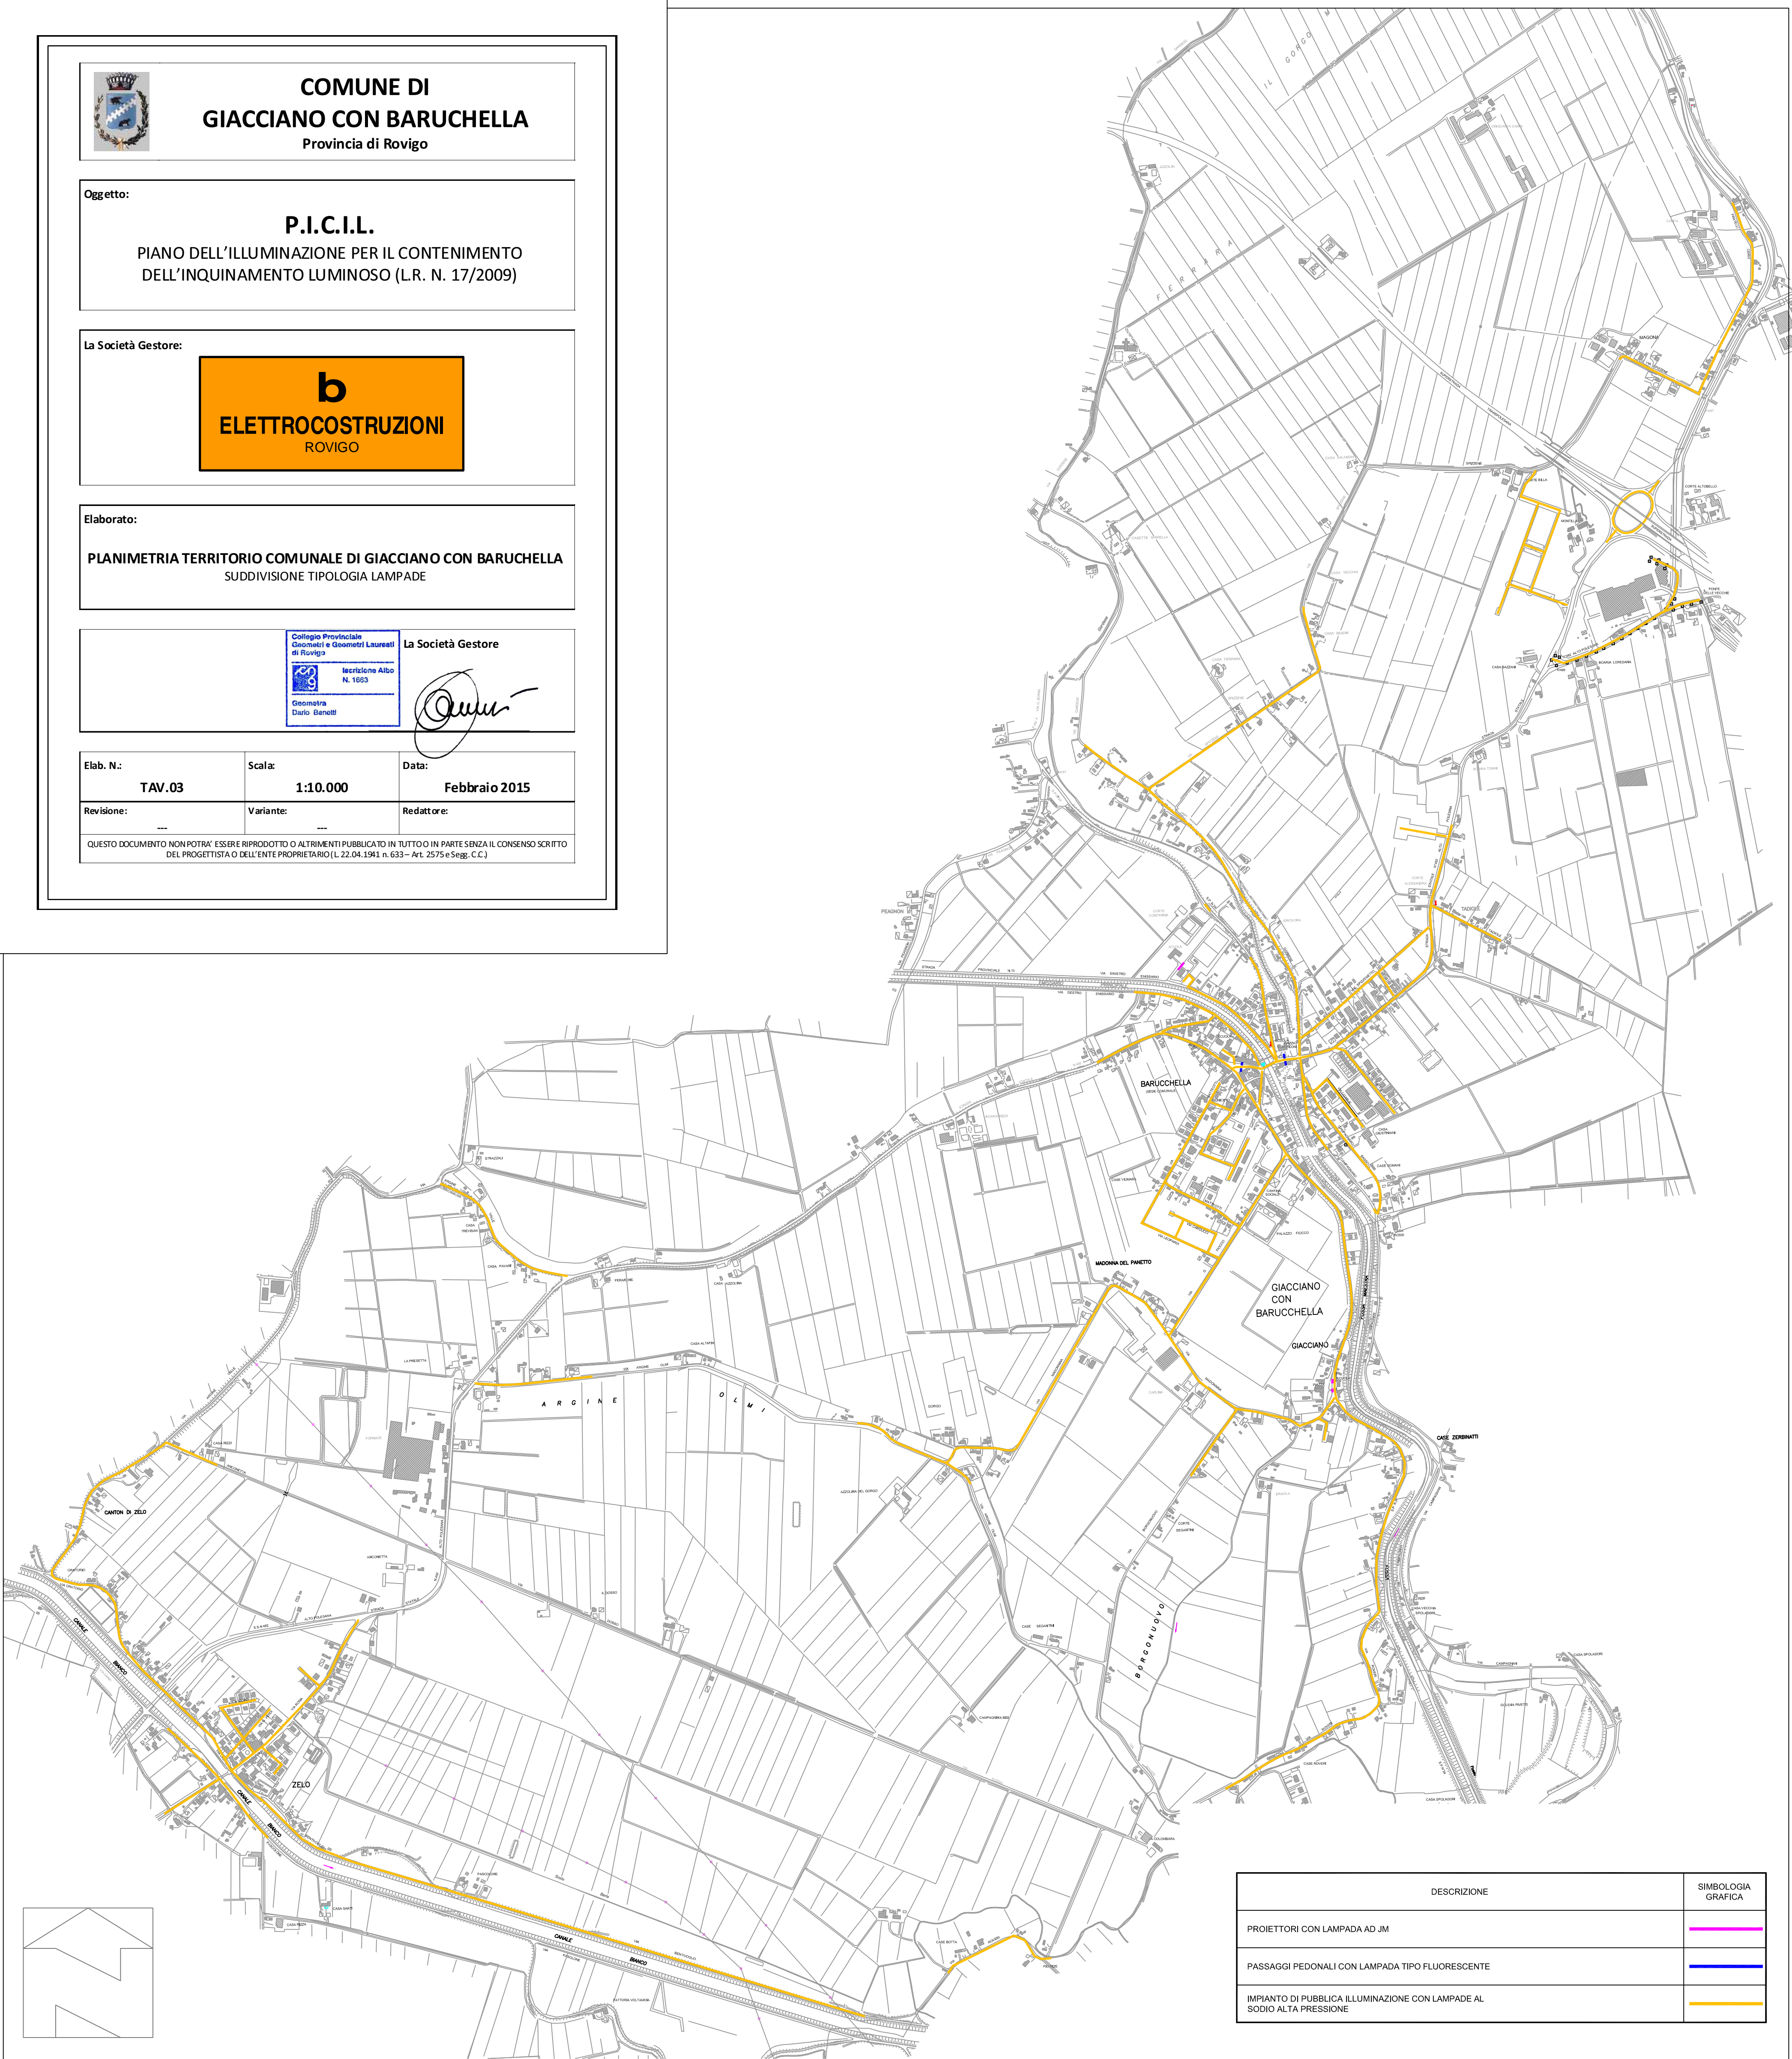

DESCRIZIONE	SIMBOLOGIA GRAFICA
PROIETTORI CON LAMPADA AD JM	
PASSAGGI PEDONALI CON LAMPADA TIPO FLUORESCENTE	
IMPIANTO DI PUBBLICA ILLUMINAZIONE CON LAMPADIE AL SODIO ALTA PRESSIONE	