



**COMUNE DI
GIACCIANO CON BARUCHELLA**
Provincia di Rovigo

Oggetto:

P.I.C.I.L.
PIANO DELL'ILLUMINAZIONE PER IL CONTENIMENTO
DELL'INQUINAMENTO LUMINOSO (L.R. N. 17/2009)

La Società Gestore:

b
ELETTROCoSTRUZIONI
ROVIGO

Elaborato:

PLANIMETRIA TERRITORIO COMUNALE DI GIACCIANO CON BARUCHELLA
INDIVIDUAZIONE DELLE CATEGORIE ILLUMINOTECNICHE DELLE STRADE ILLUMINATE




La Società Gestore

Dario Banotti

Elab. N.:	Scala:	Data:
TAV.05	1:10.000	Febbraio 2015
Revisione:	Variante:	Redattore:
---	---	---

QUESTO DOCUMENTO NON POTRA' ESSERE RIPRODOTTO O ALTRIMENTI PUBBLICATO IN TUTTO O IN PARTE SENZA IL CONSENSO SCRITTO DEL PROGETTISTA O DELL'ENTE PROPRIETARIO (L. 22.04.1941 n. 633 - Art. 2575 e Segg. C.C.)

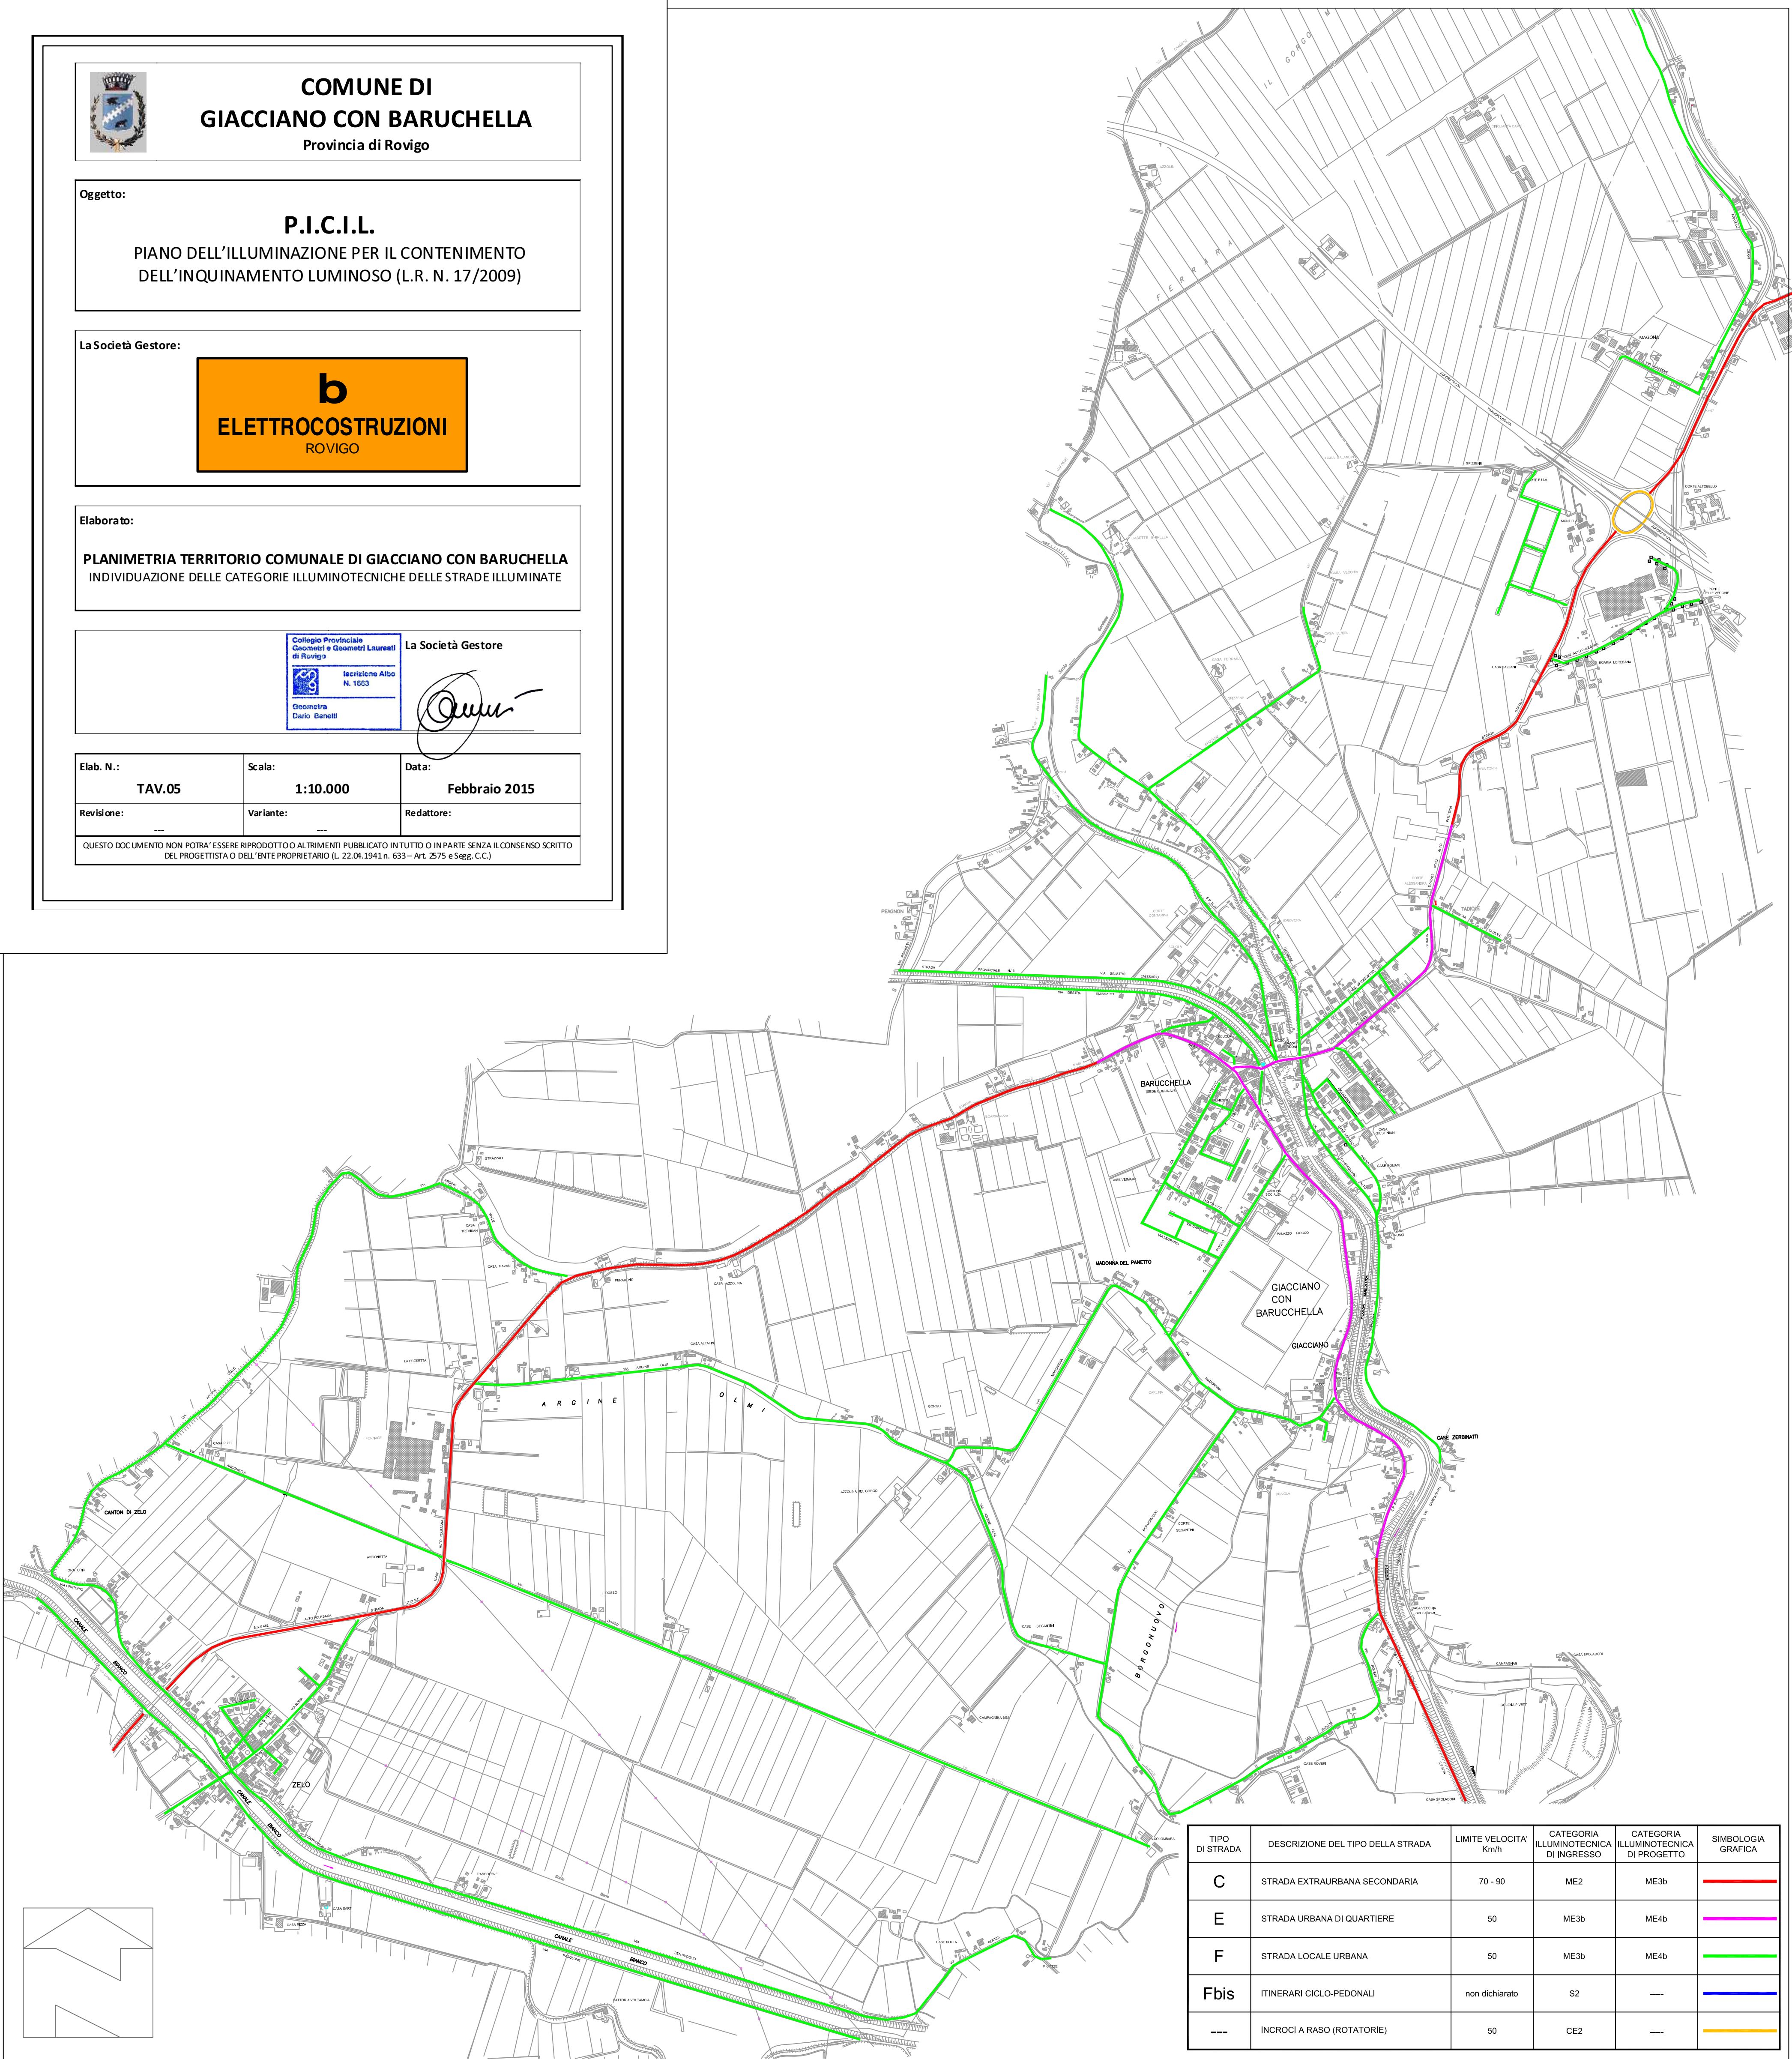

TIPO DI STRADA	DESCRIZIONE DEL TIPO DELLA STRADA	LIMITI VELOCITA' Km/h	CATEGORIA ILLUMINOTECNICA DI INGRESSO	CATEGORIA ILLUMINOTECNICA DI PROGETTO	SIMBOLOGIA GRAFICA
C	STRADA EXTRAURBANA SECONDARIA	70 - 90	ME2	ME3b	
E	STRADA URBANA DI QUARTIERE	50	ME3b	ME4b	
F	STRADA LOCALE URBANA	50	ME3b	ME4b	
Fbis	ITINERARI CICLO-PEDONALI	non dichiarato	S2	---	
---	INCROCI A RASO (ROTATORIE)	50	CE2	---	